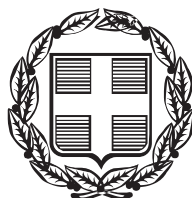


ΕΦΗΜΕΡΙΣ ΤΗΣ ΚΥΒΕΡΝΗΣΕΩΣ

ΤΗΣ ΕΛΛΗΝΙΚΗΣ ΔΗΜΟΚΡΑΤΙΑΣ

ΤΕΥΧΟΣ ΤΕΤΑΡΤΟ **Αρ. Φύλλου 50**

7 Απριλίου 2015

ΠΕΡΙΕΧΟΜΕΝΑ

ΑΠΟΦΑΣΕΙΣ

ΑΠΟΦΑΣΕΙΣ

Αριθμ. 8105/668 (1)

Επανακαθορισμός των ορίων αιγιαλού, παραλίας και παλαιού αιγιαλού στη θέση «ΜΑΡΙΝΑ ΜΕΣΟΛΟΓΓΙΟΥ» του Δήμου Ι.Π. Μεσολογγίου Π.Ε. Αιτωλ/νιας.

Ο ΓΕΝΙΚΟΣ ΓΡΑΜΜΑΤΕΑΣ
ΑΠΟΚΕΝΤΡΩΜΕΝΗΣ ΔΙΟΙΚΗΣΗΣ ΠΕΛΟΠΟΝΝΗΣΟΥ
ΔΥΤΙΚΗΣ ΕΛΛΑΔΑΣ ΚΑΙ ΙΟΝΙΟΥ

Έχοντας υπόψη:

1. Τις διατάξεις του Ν. 2503/1997 «Διοίκηση, Οργάνωση, Στελέχωση της Περιφέρειας, ρύθμιση θεμάτων για την Τοπική Αυτοδιοίκηση και άλλες διατάξεις», ως ισχύει.

2. Τις διατάξεις του Ν. 3200/1955 «περί Διοικητικής Αποκέντρωσης», όπως τροποποιήθηκε και ισχύει.

3. Τις διατάξεις της παρ. 21 του άρθρου 46 του Ν. 3220/2004 (Φ.Ε.Κ 15 τ.Α΄ 28-1-2004) «Μέτρα αναπτυξιακής και κοινωνικής πολιτικής - αντικειμενικοποίηση του φορολογικού ελέγχου και άλλες διατάξεις».

4. Τις διατάξεις του άρθρου 280 του Ν. 3852/2010(ΦΕΚ Α΄/87/7-6-2010) «Νέα Αρχιτεκτονική της Αυτοδιοίκησης και της Αποκεντρωμένης Διοίκησης - Πρόγραμμα Καλλικράτης».

5. Το Π.Δ. 139/2010 (ΦΕΚ Α΄ 232/27-12-2010) «Οργανισμός της Αποκεντρωμένης Διοίκησης Πελοποννήσου, Δυτ. Ελλάδος και Ιονίου».

6. Τις διατάξεις των άρθρων 3 και 5 του Ν. 2971/2001 (ΦΕΚ 285/τ.Α΄/19-12-2001) «Περί αιγιαλού και παραλίας», όπως συμπληρώθηκε με τις διατάξεις του άρθρου 113 του Ν. 3978/11 «Περί Δημοσίων Συμβάσεων ...ρύθμιση θεμάτων Εθνικής Άμυνας».

7. Τις διατάξεις του Ν.Δ. 439/1970 «Περί συμπληρώσεως των διατάξεων περί αιγιαλού».

8. Την πράξη 4 της 06-02-2015 (ΦΕΚ Α΄24/06-02-2015) Αποδοχή παραιτήσεων Γενικών Γραμματέων Αποκεντρωμένων Διοικήσεων της Χώρας.

9. Τις διατάξεις του Ν. 4257/2014 αρ.56 «Επείγουσες Ρυθμίσεις Αρμοδιότητας πρώην Υπουργείου Εσωτερικών»

10. Την αριθ. 1096812/1997 απόφαση Υπουργού Οικονομικών (ΦΕΚ 1002/Δ΄/20-11-1997) σύμφωνα με την οποία καθορίστηκαν τα όρια αιγιαλού, παραλίας και παλαιού αιγιαλού στην συγκεκριμένη περιοχή,αλλά και στην ευρύτερη περιοχή.

11. Την με αριθ. 110/11-06-2014 αίτηση της ΜΑΡΙΝΑ ΜΕΣΟΛΟΓΓΙ Α.Ε. προς την Κτηματική Υπηρεσία Αιτωλ/νιας που ζητά επανακαθορισμό των οριογραμμής αιγιαλού-παραλίας στην προαναφερόμενη περιοχή.

12. Το γεγονός ότι σύμφωνα με τις διατάξεις του προϊσχύσαντος ΝΔ 797/1971 «Περί αναγκαστικών απαλλοτριώσεων» λόγω παρέλευσης τριετίας από την κήρυξη της αναγκαστικής απαλλοτρίωσης δεν έχει καθοριστεί δικαστικώς ή εξωδίκως η προσωρινή αποζημίωση, η αναγκαστική απαλλοτρίωση θεωρείται αυτοδικαίως ανακληθείσα.

13. Ο ισχύον Ν.2882/2001 «Κώδικας αναγκαστικών απαλλοτριώσεων» ορίζει ότι οι απαλλοτριώσεις που κηρύχτηκαν από 1/2/1971 και εφεξής διέπονται από τις διατάξεις του νόμου αυτού από το σημείο στο οποίο βρίσκονται κατά την έναρξη της ισχύος του.

Στην συγκεκριμένη περίπτωση και κατά την έναρξη ισχύος του Ν.2882/2001 η τριετής προθεσμία για τον καθορισμό της αποζημίωσης της απαλλοτρίωσης της ζώνης παραλίας είχε λήξει. Επομένως έχει επέλθει η αυτοδίκαιη ανάκληση της ζώνης παραλίας και υπάρχει ανάγκη επανακαθορισμού της.

14. Το με αριθ. Φ.119.1/227/282817 Σ.3868/18-09-2014 έγγραφο του ΓΕΕΘΑ προς την Κτηματική Υπηρεσία Ν.Αιτωλ/νιας σύμφωνα με το οποίο από πλευράς αρμοδιοτήτων του όπως αυτές απορρέουν από το άρθρο 17 του Ν. 2971/2001 δεν έχει αντίρρηση για τη συνέχιση της διαδικασίας επί του εν λόγω επανακαθορισμού των ορίων αιγιαλού-παραλίας και τυχόν υπάρχοντος παλιού αιγιαλού στην πιο πάνω περιοχή.

15. Τα συνταχθέντα τοπογραφικά και υψομετρικά διαγράμματα από τον Παπαδημητρίου Γεώργιο Πολιτικό Μηχανικό τον Ιούνιο του 2014 σε μία (1) πινακίδα σε κλίμακα 1:500 ελεγμένα για την ακρίβεια της αποτύπωσης

στις 28/08/2014 από την Αργιαδίτη Ιωάννα,Τοπογράφο Μηχανικό της Κτηματικής Υπηρεσίας Αιτωλ/νιας και θεωρημένα από την ίδια στις 30/09/2014 σε μία (1) πινακίδα όπως ορίζουν οι διατάξεις του άρθρου 4 του Ν.2971/2001.

16. Την από 28-08-2014 Έκθεση της Επιτροπής Αιγιαλού παραλίας για τον επανακαθορισμό των ορίων αιγιαλού, παραλίας και παλαιού αιγιαλού στη θέση «ΜΑΡΙΝΑ ΜΕΣΟΛΟΓΓΙΟΥ» του Δήμου Ι.Π.Μεσολογγίου Π.Ε Αιτωλ/νιας.

17. Το με αριθ. ΑΓΔΠ 62/Φ.410/315/15-01-2015 έγγραφο της Περιφερειακής Δ/νσης Δημ. Περιουσίας Πελοποννήσου, Δυτ. Ελλάδας 8η Ιονίου προς την Αποκεντρωμένη Διοίκηση Πελοποννήσου Δυτ. Ελλάδας και Ιονίου τμήμα Δημόσιας Περιουσίας για έκδοση της σχετικής απόφασης, αποφασίζουμε:

Επικυρώνουμε την από 28-08-2014 Έκθεση της Επιτροπής αιγιαλού και παραλίας για τον επανακαθορισμό των ορίων αιγιαλού και παραλίας στη θέση «ΜΑΡΙΝΑ ΜΕΣΟΛΟΓΓΊΟΥ» του Δήμου Ι.Π.Μεσολογγίου Π.Ε Αιτωλ/νιας καθώς και τα συνταχθέντα τοπογραφικά και υψομετρικά διαγράμματα από τον Παπαδημητρίου Γεώργιο Πολιτικό Μηχανικό τον Ιούνιο του 2014 σε μία (1) πινακίδα σε κλίμακα 1:500 ελεγμένα για την ακρίβεια της αποτύπωσης στις 28/08/2014 από την Αργιαδίτη Ιωάννα,Τοπογράφο Μηχανικό της Κτηματικής Υπηρεσίας Αιτωλ/νιας και θεωρημένα από την ίδια στις 30/09/2014 σε μία (1) πινακίδα όπως ορίζουν οι διατάξεις του άρθρου 4 του Ν.2971/2001 ως εξής:

1.α) Καθορίζουμε την οριογραμμή του αιγιαλού με κόκκινη πολυγωνική γραμμή με στοιχεία Α1,Α2,...,Α9,Α10.

β) Την οριογραμμή της παραλίας με συνεχή κίτρινη πολυγωνική γραμμή με στοιχεία Π1,Π2,...,Π9,Π10,της οποίας οι κορυφές εξασφαλίζονται με ορθογώνιες συντεταγμένες από το κρατικό δίκτυο, και είναι παράλληλος σε αυτήν σε όλο το μήκος της και σε απόσταση 10 μέτρων.

γ) Την οριογραμμή του παλαιού αιγιαλού με μπλε πολυγωνική γραμμή με στοιχεία ΠΑ1,ΠΑ2,...,ΠΑ15,ΠΑ16.

2. Για το καθορισμό των οριογραμμών λήφθηκαν υπόψη ότι υπάρχουν κτίσματα.

3. Οι κορυφές των οριογραμμών εξασφαλίζονται από το Κρατικό Τριγωνομετρικό Δίκτυο και στο ΕΓΣΑ΄87 (ελλειψοειδές αναφοράς GRS΄ 80. Συντελεστής γραμμικής παραμόρφωσης Κ: 1.000235).

4. Καθορίζεται ζώνη παραλίας πλάτους 10 μέτρων, επειδή εξυπηρετούνται οι σκοποί της παραγράφου 3 του άρθρου 2 του Ν.2971/2001.

5. Η Επιτροπή διαπίστωσε ότι υφίσταται παλαιός αιγιαλός.

Η παρούσα, με την Έκθεση της Επιτροπής καθορισμού ορίων αιγιαλού παραλίας και το Τοπογραφικό Διάγραμμα να δημοσιευθούν στην Εφημερίδα της Κυβερνήσεως.

Πάτρα, 12 Μαρτίου 2015

Ο Ασκών καθήκοντα Γενικού Γραμματέα
Αποκεντρωμένης Διοίκησης
ΔΙΟΝΥΣΙΟΣ ΠΑΝΑΓΙΩΤΟΠΟΥΛΟΣ

ΕΚΘΕΣΗ ΕΠΙΤΡΟΠΗΣ ΕΠΑΝΑΚΑΘΟΡΙΣΜΟΥ
ΤΩΝ ΟΡΙΩΝ ΑΙΓΙΑΛΟΥ, ΠΑΡΑΛΙΑΣ ΚΑΙ ΠΑΛΑΙΟΥ
ΑΙΓΙΑΛΟΥ (Ν.2971/19-12-2001)

Για τον επανακαθορισμό των ορίων του Αιγιαλού, Παραλίας και Παλαιού Αιγιαλού στη θέση «ΜΑΡΙΝΑ» του Δήμου Ι.Π. Μεσολογγίου Π.Ε. Αιτωλ/νίας.

Στην Ι.Π. Μεσολογγίου του ομώνυμου Δήμου σήμερα την 28η Αυγούστου του έτους 2014, ημέρα Πέμπτη και ώρα 10:00 π.μ., οι υπογεγραμμένοι:

1. Δασκαλής Αλέξανδρος, Εφοριακός ΠΕ/Β3΄, Προϊστάμενος της Κτηματικής Υπηρεσίας Αιτωλ/νίας, ως Πρόεδρος,

2. Αργιαδίτη Ιωάννα, Αγρονόμος και Τοπογράφος Μηχ/κος ΠΕ/Δ3΄, της Κτηματικής Υπηρεσίας Αιτωλοακαρνανίας, ως μέλος της επιτροπής,

3. Πολύζου Βασιλική, Ανθυπασπιστής Λ/Σ, αναπληρωτής του Λιμενάρχη Μεσολογγίου, κωλυομένου αυτού, ως μέλος της επιτροπής,

4. Τζιώλης Δημήτριος, Τοπογράφος Μηχανικός, Προϊστάμενος της Υπηρεσίας Δόμησης του Δήμου Ι.Π. της Π.Ε. Αιτωλοακαρνανίας, ως μέλος της επιτροπής και

5. Διευθυντής της Διεύθυνσης Περιβάλλοντος και Χωρικού Σχεδιασμού της Γενικής Δ/νσης Χωροταξικής και Περιβ/κής Πολιτικής της Αποκεντρωμένης Διοίκησης Πελοποννήσου, Δυτικής Ελλάδας και Ιονίου, (παρότι ειδοποιήθηκε έγκαιρα δεν προσήλθε), απών,

αποτελούντες την Επιτροπή καθορισμού των ορίων του Αιγιαλού και παραλίας δυνάμει του άρθρου 3 του Ν.2971/2001 συγκληθείσα κατόπιν της υπ' αριθ. 2260/Φ.410/315/19-8-2014 πρόσκλησης του Προέδρου αυτής, μεταβήκαμε επί τόπου στην προαναφερόμενη περιοχή σήμερα 28/8/2014. Γραμματέας της Επιτροπής ορίζεται ο κος Σταμπουλόπουλος Νικόλαος, ο οποίος είναι και υπεύθυνος για την τήρηση του παρόντος πρακτικού, και λαβόντες υπόψη:

- Το υπ' αριθ. 110/11-6-2014 έγγραφο (αίτηση) της εταιρείας «ΜΑΡΙΝΑ ΜΕΣΟΛΟΓΓΙ ΑΕ», προς την Κτηματική Υπηρεσία Αιτωλ/νίας, για την σύσταση της αρμόδιας Επιτροπής, με την οποία ζητείται ο επανακαθορισμός των ορίων αιγιαλού και παραλίας στην προαναφερόμενη περιοχή (συνέχιση διαδικασίας),

- Τα υπό του Γεωργίου Παπαδημητρίου, Πολιτικού Μηχανικού, τοπογραφικά και υψομετρικά διαγράμματα, συνταχθέντα τον Ιούνιοο του 2014 σε μία (1) πινακίδα, σε κλίμακα 1:500, ελεγμένα για την ακρίβεια της αποτύπωσης στις 28/8/2014 από την Αργιαδίτη Ιωάννα, Τοπογράφο Μηχανικό της Κτηματικής Υπηρεσίας Αιτωλ/νίας και θεωρημένα από την ίδια, στις 30/9/2014 σε μία (1) πινακίδα,

- Το υπ' αριθ. Φ.119.1/227/282817/18-9-2014 έγγραφο του ΓΕΕΘΑ/Γ κλάδος/Δ/νση Γ2-ΤΕΥ, με την σύμφωνη γνώμη του σώματος και σύμφωνα με τις διατάξεις της παραγ.2 του άρθρου 113 του Ν.3978/2011,

- Την αριθ. 1096812/1997 απόφαση Υπουργού Οικονομικών (ΦΕΚ 1002/Δ΄/20-11-1997) σύμφωνα με την οποία καθορίστηκαν τα όρια αιγιαλού, παραλίας και παλαιού αιγιαλού στην συγκεκριμένη περιοχή, αλλά και στην ευρύτερη περιοχή,

- Τις διατάξεις του Ν. 2971/2001 και τις διατάξεις του αρθρ. 113 του Ν.3978/2011 (ΦΕΚ 137/τ.Α΄),

- Τα στοιχεία καθορισμού αιγιαλού και παραλίας που προβλέπονται από το άρθρο 9 του νόμου 2971/2001 και ειδικότερα:

α. Τη γεωμορφολογία του εδάφους για την οποία αναλυτικά αναφέρεται ότι:

1. Η μορφολογία της ακτής συνίσταται από τεχνικά έργα, λιμενοβραχίονες, κινητές προβλήτες, κρηπιδώματα, ράμπες σκαφών, πλακοστρώσεις και χαλαρά ιζήματα με ήπιες κλίσεις κοντά στην ακτή και ύψη στέψης τα οποία έχουν εύρος που κυμαίνεται από 1μ. έως 2 μέτρα.

2. Της ακτής συνέχονται εκτάσεις, πεδινές, με έδαφος γαιώδες και αμμώδες.

3. Το φυσικό όριο βλάστησης συνίσταται από χαμηλή ποώδη βλάστηση κοντά στην ακτή.

β. Το γεγονός ότι στην περιοχή δεν εντοπίστηκαν παράκτιοι φυσικοί πόροι.

γ. Τα πορίσματα από την εκτίμηση των μετεωρολογικών στοιχείων της περιοχής, ήτοι: ότι η περιοχή προσβάλλεται από ανέμους έντασης έως 4-5Β για τις ανατολικές διευθύνσεις, κυρίως προσβάλλεται από νοτιοανατολικές και βορειοανατολικές διευθύνσεις από 2-3Β.

δ. Την μορφολογία του πυθμένα, ο οποίος συνίσταται από αμμώδη ομαλή σύσταση και με μικρά έως μέτρια βάθη πολύ κοντά στην ακτή.

ε. Τον τομέα ανάπτυξης κυματισμού σε σχέση με το μέτωπο της ακτής, ότι δηλαδή πρόκειται για ακτή με μικρό ανάπτυγμα πελάγους. Το ύψος κύματος που πλήττει την περιοχή είναι μικρό.

στ. Υπάρχουν κτίσματα σε άμεση γειτνίαση με τον αιγιαλό εντός παραλίας και στον χώρο ιδιοκτησίας της ΜΑΡΙΝΑ ΑΕ.

ζ. Σύμφωνα με το περιφερειακό πλαίσιο Χωροταξικού Σχεδιασμού και Αειφόρου Ανάπτυξης Περιφέρειας Δυτ. Ελλάδας (Α.Π. 25297, ΦΕΚ 1470/Β΄/09-10-2003) και συγκεκριμένα το χάρτη Δ. 1.2. κλίμακας 1:800000 (Πρότυπο Χωρικής Ανάπτυξης- Παραγωγικές Δραστηριότητες) η περιοχή δεν χαρακτηρίζεται και προβλέπεται εκεί, δευτερεύον λιμάνι.

η. Την ύπαρξη καταγεγραμμένων δημοσίων κτημάτων σε άμεση γειτνίαση με τον αιγιαλό και συγκεκριμένα το με ΑΒΚ 822 δημόσιο κτήμα.

θ. Το γεγονός ότι υφίσταται Κτηματολόγιο.

ι. Η περιοχή δεν ανήκει σε περιοχές του δικτύου NATURA 2000 GR. Η θέση βρίσκεται εντός του Εθνικού Πάρκου Μεσολογγίου-Αιτωλικού (κοινή υπουργική απόφαση 22306/2006 ΦΕΚ 477/Δ΄/31-5-2006). Η χερσαία περιοχή, όπως απεικονίζεται στον χάρτη 1:50000, ανήκει σε ζώνη ΠΠ6 και η θαλάσσια περιοχή ανήκει σε ζώνη ΠΦ1, με τις χρήσεις που προβλέπονται στην παραπάνω ΚΥΑ για αυτές τις ζώνες.

ΠΡΟΣΧΩΣΕΙΣ-ΕΠΙΧΩΜΑΤΩΣΕΙΣ-ΔΙΑΒΡΩΣΗ: Διαπιστώθηκαν επιχωματώσεις όπως προβλέπεται από την τροποποίηση χωροθέτησης Τουριστικού Λιμένα Μεσολογγίου, με την από 18/2/2012 υπουργική απόφαση, αποφασίζουμε:

Καθορίζουμε επί του ως άνω τοπογραφικού διαγράμματος ως εξής:

8. 1.α) την οριογραμμή του αιγιαλού με κόκκινη πολυγωνική γραμμή με στοιχεία Α1, Α2,.....,Α9, Α10.

9. β) Την οριογραμμή της παραλίας με συνεχή κίτρινη πολυγωνική με στοιχεία Π1, Π2,....,Π9, Π10, της οποίας οι κορυφές εξασφαλίζονται με ορθογώνιες συντεταγμένες από το κρατικό δίκτυο, και είναι παράλληλος σ' αυτήν σε όλο το μήκος της και σε απόσταση 10 μέτρων,

γ) Την οριογραμμή του παλαιού αιγιαλού με μπλε πολυγωνική με στοιχεία ΠΑ1, ΠΑ2,......ΠΑ15, ΠΑ16.

10. Για τον καθορισμό των οριογραμμών λήφθηκαν υπόψη, ότι υπάρχουν κτίσματα.

11. Οι κορυφές των οριογραμμών εξασφαλίζονται από το Κρατικό Τριγωνομετρικό Δίκτυο και στο ΕΓΣΑ ΄87 (ελλειψοειδές αναφοράς GRS ΄80. Συντελεστής γραμμικής παραμόρφωσης Κ: 1.000235).

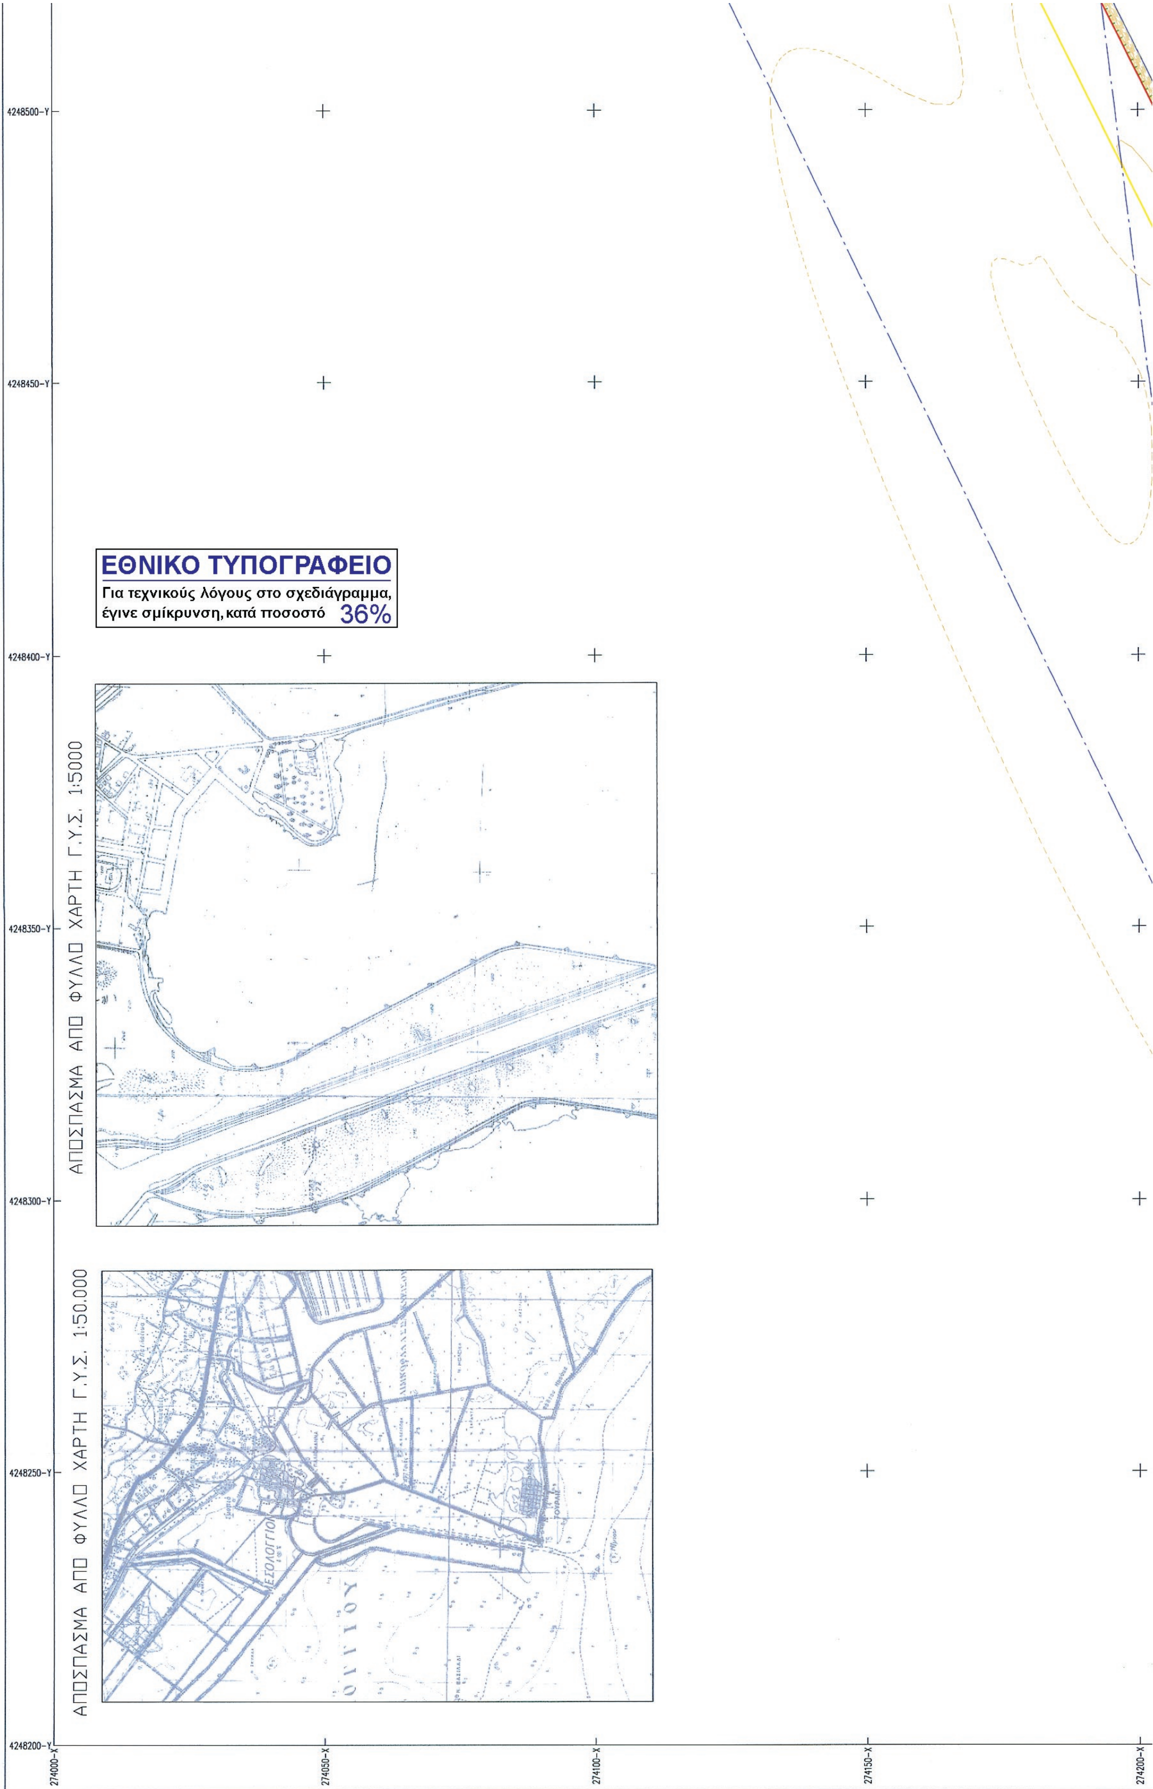
12. Καθορίζεται ζώνη παραλίας πλάτους 10 μέτρων, επειδή εξυπηρετούνται οι σκοποί της παραγράφου 3 του άρθρου 2 του Ν.2971/2001.

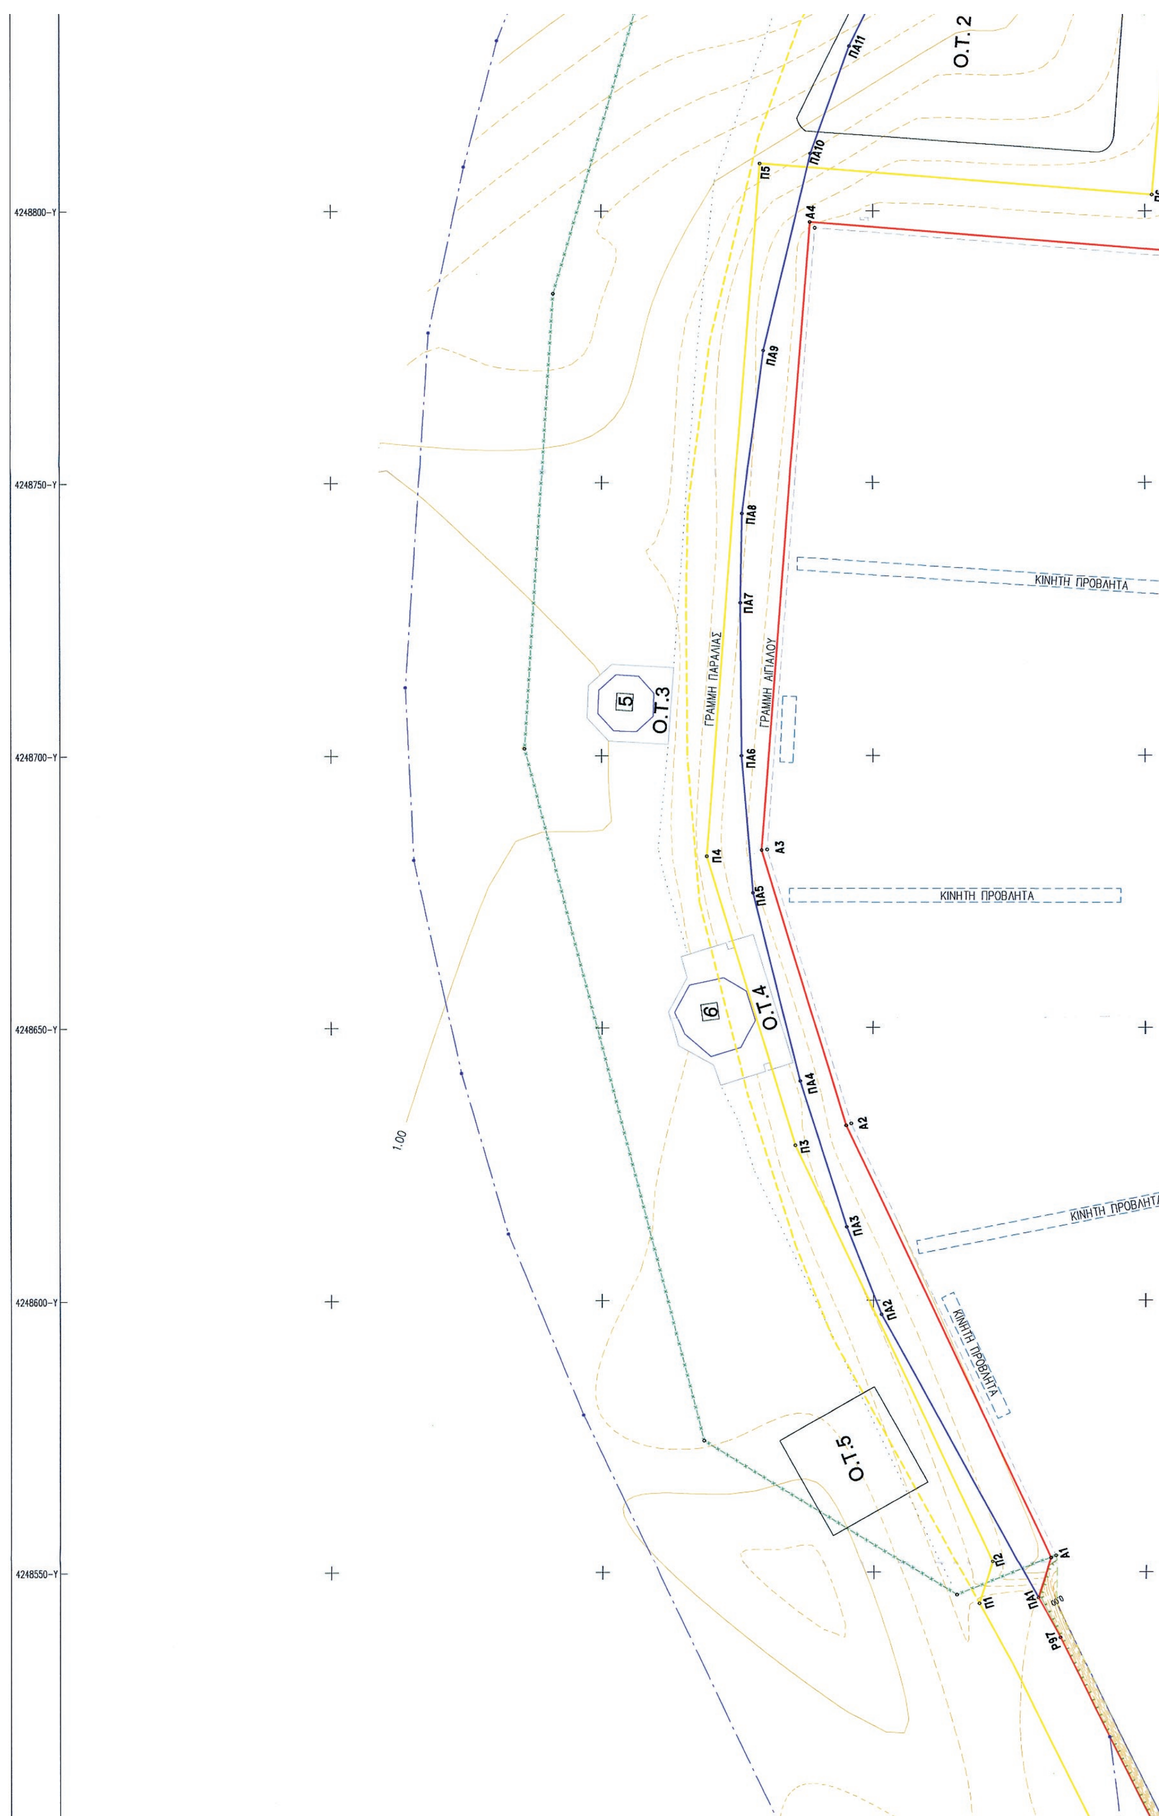
13. Η επιτροπή διαπίστωσε ότι υφίσταται παλαιός αιγιαλός.

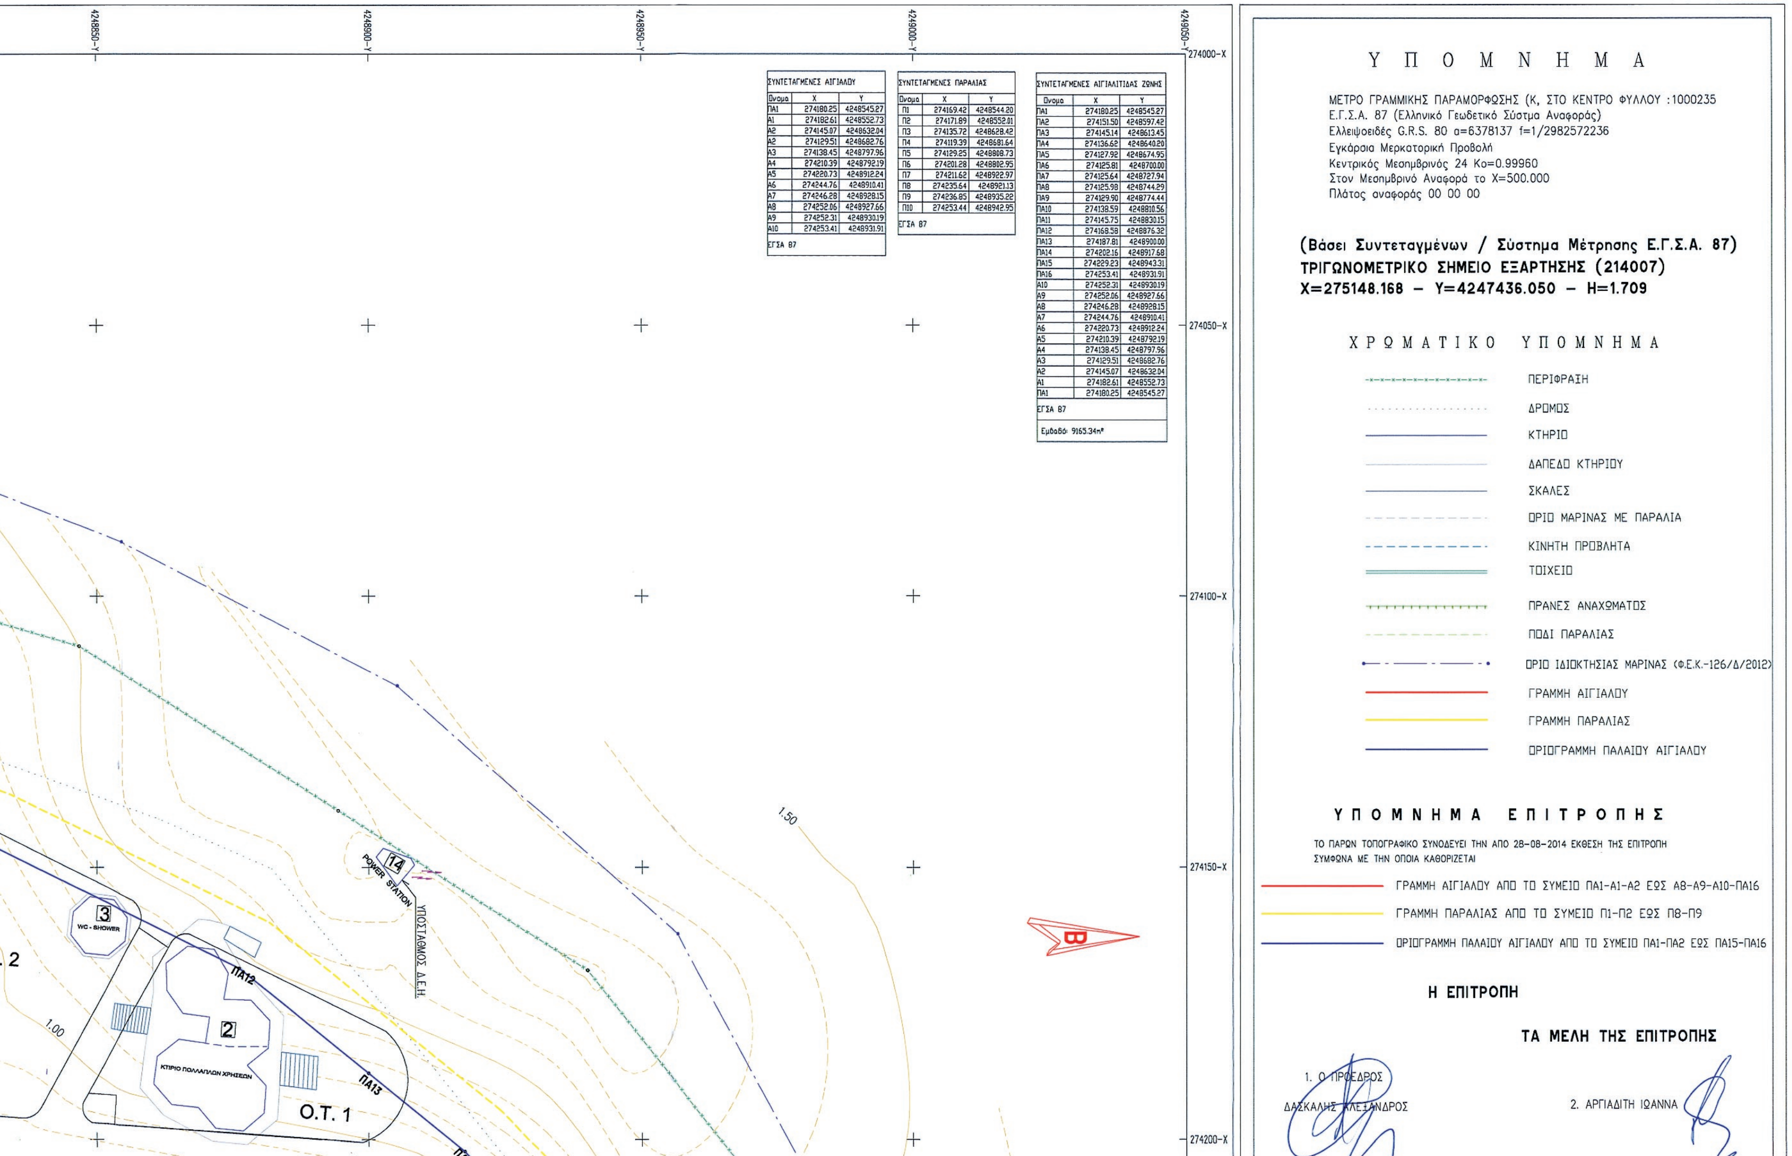
Το παρόν συντάχθηκε σε πέντε (5) αντίτυπα τριών σελίδων το καθένα και υπογράφεται ως ακολούθως:

Ο Πρόεδρος
ΑΛΕΞΑΝΔΡΟΣ ΔΑΣΚΑΛΗΣ

Τα Μέλη
ΙΩΑΝΝΑ ΑΡΓΙΑΔΙΤΗ
ΒΑΣΙΛΙΚΗ ΠΟΛΥΖΟΥ
ΔΗΜΗΤΡΙΟΣ ΤΖΙΩΛΗΣ
ΔΙΕΥΘΥΝΤΗΣ ΠΕ.ΧΩ.Π.Δ.Ε.Ι. (Απών δεν προσήλθε)


ΕΘΝΙΚΟ ΤΥΠΟΓΡΑΦΕΙΟ
Για τεχνικούς λόγους στο σχεδιάγραμμα, έγινε σμίκρυνση, κατά ποσοστό 36%
ΑΠΟΣΠΑΣΜΑ ΑΠΟ ΦΥΛΛΟ ΧΑΡΤΗ Γ.Υ.Σ. 1:5000
ΑΠΟΣΠΑΣΜΑ ΑΠΟ ΦΥΛΛΟ ΧΑΡΤΗ Γ.Υ.Σ. 1:50.000
4248500-Y
4248450-Y
4248400-Y
4248350-Y
4248300-Y
4248250-Y
4248200-Y
274000-X
274050-X
274100-X
274150-X
274200-X


4248800–Y
4248750–Y
4248700–Y
4248650–Y
4248600–Y
4248550–Y
Ο.Τ.2
Ο.Τ.3
Ο.Τ.4
Ο.Τ.5
5
6
ΓΡΑΜΜΗ ΠΑΡΑΛΙΑΣ
ΓΡΑΜΜΗ ΑΙΓΙΑΛΟΥ
ΚΙΝΗΤΗ ΠΡΟΒΛΗΤΑ
ΚΙΝΗΤΗ ΠΡΟΒΛΗΤΑ
ΚΙΝΗΤΗ ΠΡΟΒΛΗΤΑ
ΚΙΝΗΤΗ ΠΡΟΒΛΗΤΑ
ΠΑ11
ΠΑ10
ΠΑ9
ΠΑ8
ΠΑ7
ΠΑ6
ΠΑ5
ΠΑ4
ΠΑ3
ΠΑ2
ΠΑ1
Π5
Π4
Π3
Π2
Π1
Α4
Α3
Α2
Α1
Ρ97
1.00



ΣΥΝΤΕΤΑΓΜΕΝΕΣ ΑΙΓΙΑΛΟΥ

Ονομα	X	Y
ΠΑ1	274180.25	4248545.27
Α1	274182.61	4248552.73
Α2	274145.07	4248632.04
Α2	274129.51	4248682.76
Α3	274138.45	4248797.96
Α4	274210.39	4248792.19
Α5	274220.73	4248912.24
Α6	274244.76	4248910.41
Α7	274246.28	4248928.15
Α8	274252.06	4248927.66
Α9	274252.31	4248930.19
Α10	274253.41	4248931.91

ΕΓΣΑ 87

ΣΥΝΤΕΤΑΓΜΕΝΕΣ ΠΑΡΑΛΙΑΣ

Ονομα	X	Y
Π1	274169.42	4248544.20
Π2	274171.89	4248552.01
Π3	274135.72	4248628.42
Π4	274119.39	4248681.64
Π5	274129.25	4248808.73
Π6	274201.28	4248802.95
Π7	274211.62	4248922.97
Π8	274235.64	4248921.13
Π9	274236.85	4248935.22
Π10	274253.44	4248942.95

ΕΓΣΑ 87

ΣΥΝΤΕΤΑΓΜΕΝΕΣ ΑΙΓΙΑΛΙΤΙΔΑΣ ΖΩΝΗΣ

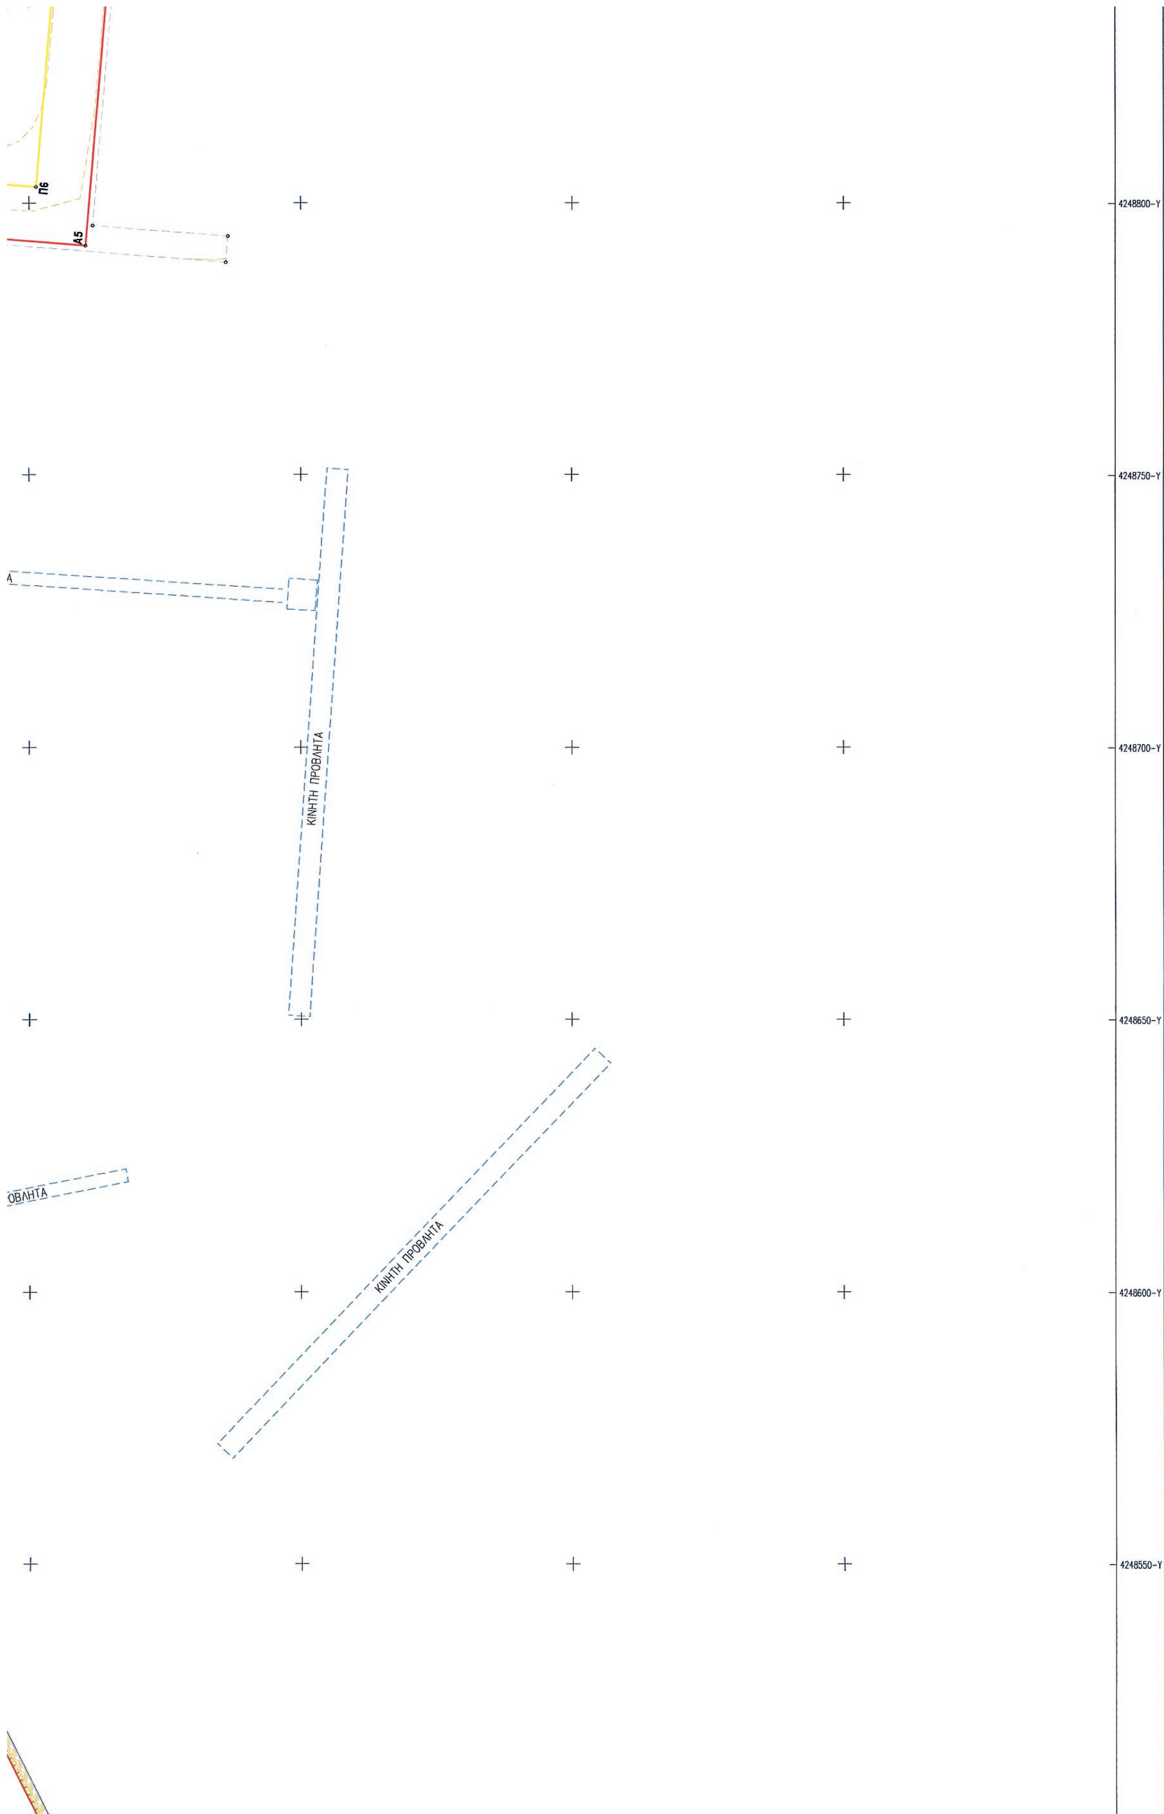
Ονομα	X	Y
ΠΑ1	274180.25	4248545.27
ΠΑ2	274151.50	4248597.42
ΠΑ3	274145.14	4248613.45
ΠΑ4	274136.62	4248640.20
ΠΑ5	274127.92	4248674.95
ΠΑ6	274125.81	4248700.00
ΠΑ7	274125.64	4248727.94
ΠΑ8	274125.98	4248744.29
ΠΑ9	274129.90	4248774.44
ΠΑ10	274138.59	4248810.56
ΠΑ11	274145.75	4248830.15
ΠΑ12	274168.58	4248876.32
ΠΑ13	274187.81	4248900.00
ΠΑ14	274202.16	4248917.68
ΠΑ15	274229.23	4248943.31
ΠΑ16	274253.41	4248931.91
Α10	274252.31	4248930.19
Α9	274252.06	4248927.66
Α8	274246.28	4248928.15
Α7	274244.76	4248910.41
Α6	274220.73	4248912.24
Α5	274210.39	4248792.19
Α4	274138.45	4248797.96
Α3	274129.51	4248682.76
Α2	274145.07	4248632.04
Α1	274182.61	4248552.73
ΠΑ1	274180.25	4248545.27

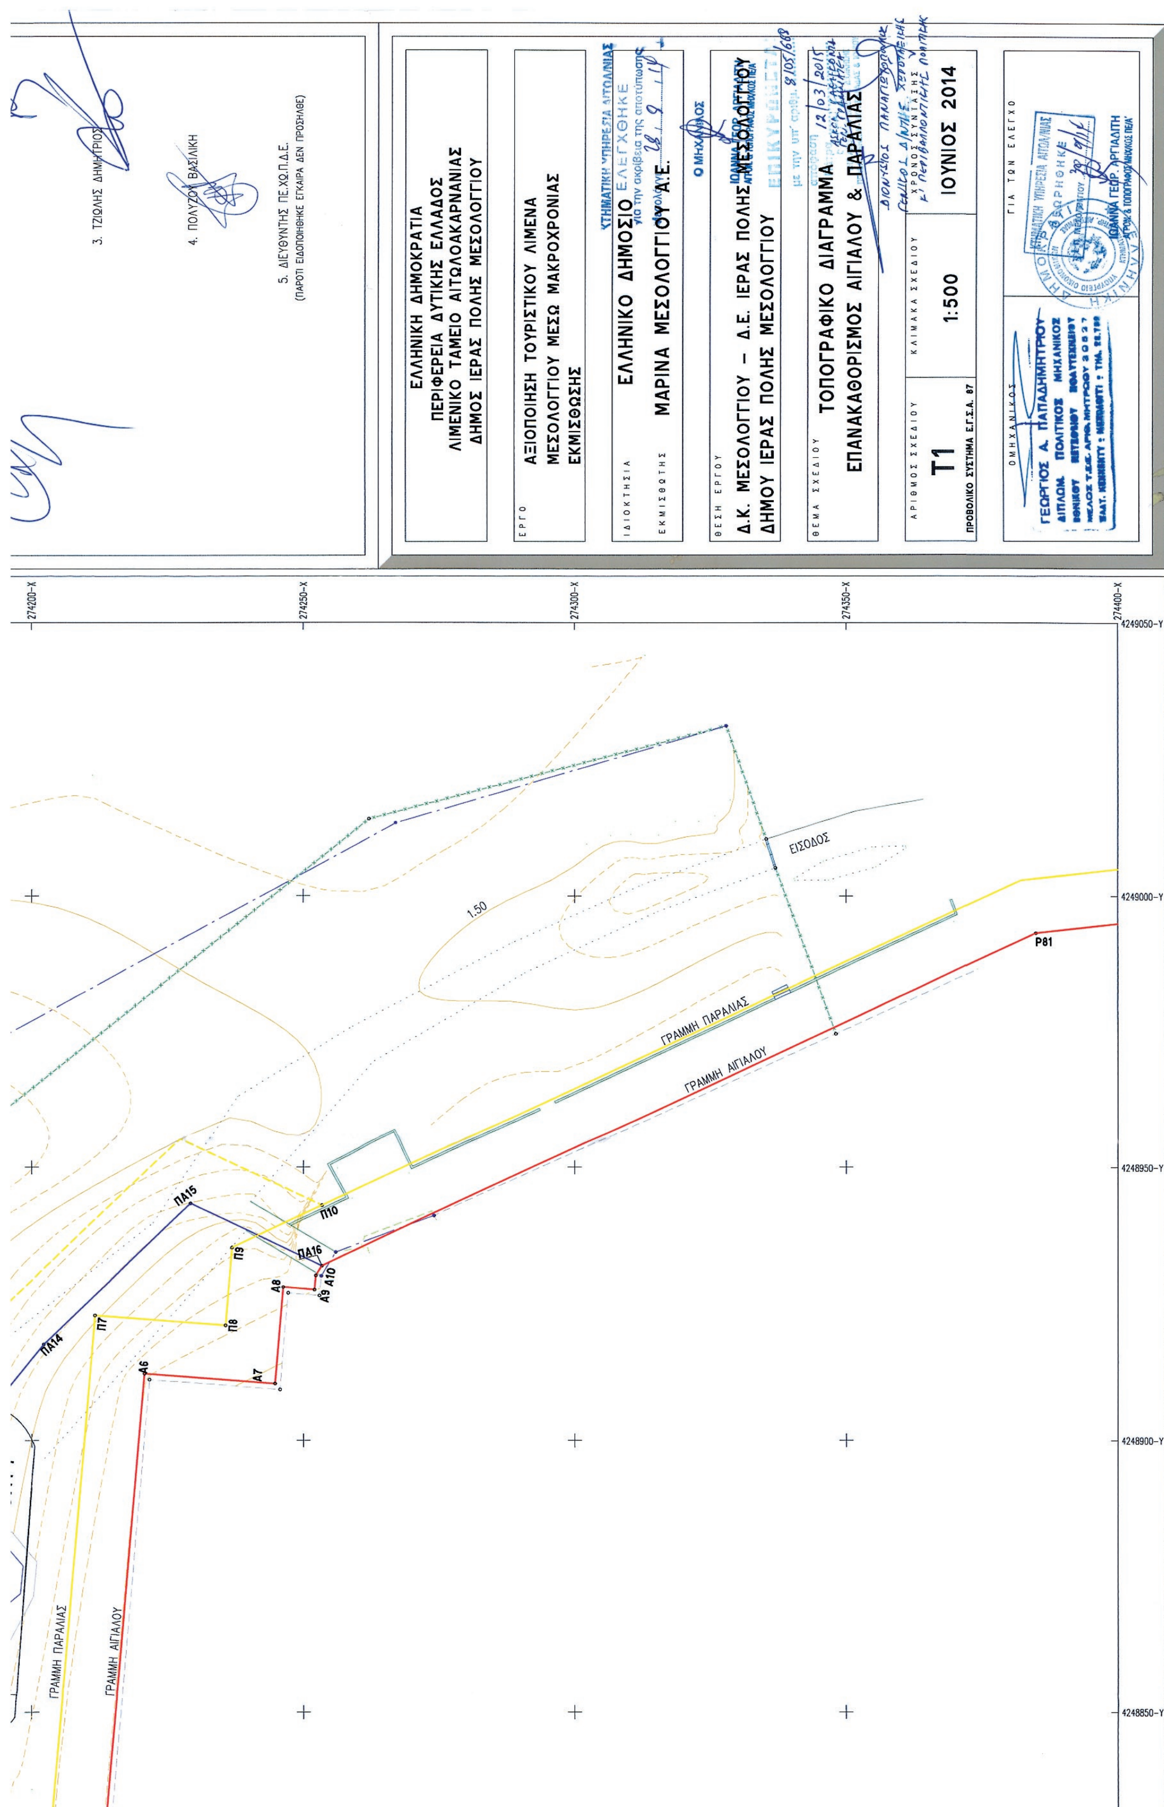
ΕΓΣΑ 87

Εμβαδό: 9165.34m²



4248500-Y
4248450-Y
4248400-Y
4248350-Y
4248300-Y
4248250-Y
4248200-Y
ΡΑΜΠΑ ΣΚΑΦΩΝ
Ο.Τ.6
274200-X
274250-X
274300-X
274350-X
274400-X


Π6
Α5
ΚΙΝΗΤΗ ΠΡΟΒΛΗΤΑ
ΟΒΛΗΤΑ
ΚΙΝΗΤΗ ΠΡΟΒΛΗΤΑ
4248800-Y
4248750-Y
4248700-Y
4248650-Y
4248600-Y
4248550-Y


3. ΤΖΙΩΛΗΣ ΔΗΜΗΤΡΙΟΣ
4. ΠΟΛΥΖΟΥ ΒΑΣΙΛΙΚΗ
5. ΔΙΕΥΘΥΝΤΗΣ ΠΕ.ΧΩ.Π.Δ.Ε.
(ΠΑΡΟΤΙ ΕΙΔΟΠΟΙΗΘΗΚΕ ΕΓΚΑΙΡΑ ΔΕΝ ΠΡΟΣΗΛΘΕ)
ΕΛΛΗΝΙΚΗ ΔΗΜΟΚΡΑΤΙΑ
ΠΕΡΙΦΕΡΕΙΑ ΔΥΤΙΚΗΣ ΕΛΛΑΔΟΣ
ΛΙΜΕΝΙΚΟ ΤΑΜΕΙΟ ΑΙΤΩΛΟΑΚΑΡΝΑΝΙΑΣ
ΔΗΜΟΣ ΙΕΡΑΣ ΠΟΛΗΣ ΜΕΣΟΛΟΓΓΙΟΥ
ΕΡΓΟ
ΑΞΙΟΠΟΙΗΣΗ ΤΟΥΡΙΣΤΙΚΟΥ ΛΙΜΕΝΑ ΜΕΣΟΛΟΓΓΙΟΥ ΜΕΣΩ ΜΑΚΡΟΧΡΟΝΙΑΣ ΕΚΜΙΣΘΩΣΗΣ
ΙΔΙΟΚΤΗΣΙΑ
ΕΛΛΗΝΙΚΟ ΔΗΜΟΣΙΟ
ΕΚΜΙΣΘΩΤΗΣ
ΜΑΡΙΝΑ ΜΕΣΟΛΟΓΓΙΟΥ Α.Ε.
ΘΕΣΗ ΕΡΓΟΥ
Δ.Κ. ΜΕΣΟΛΟΓΓΙΟΥ – Δ.Ε. ΙΕΡΑΣ ΠΟΛΗΣ ΜΕΣΟΛΟΓΓΙΟΥ
ΔΗΜΟΥ ΙΕΡΑΣ ΠΟΛΗΣ ΜΕΣΟΛΟΓΓΙΟΥ
ΘΕΜΑ ΣΧΕΔΙΟΥ
ΤΟΠΟΓΡΑΦΙΚΟ ΔΙΑΓΡΑΜΜΑ
ΕΠΑΝΑΚΑΘΟΡΙΣΜΟΣ ΑΙΓΙΑΛΟΥ & ΠΑΡΑΛΙΑΣ
ΑΡΙΘΜΟΣ ΣΧΕΔΙΟΥ
Τ1
ΠΡΟΒΟΛΙΚΟ ΣΥΣΤΗΜΑ Ε.Γ.Σ.Α. 87
ΚΛΙΜΑΚΑ ΣΧΕΔΙΟΥ
1:500
ΧΡΟΝΟΛΟΓΙΑ ΣΥΝΤΑΞΗΣ
ΙΟΥΝΙΟΣ 2014
Ο ΜΗΧΑΝΙΚΟΣ
ΓΕΩΡΓΙΟΣ Α. ΠΑΠΑΔΗΜΗΤΡΟΥ
ΔΙΠΛΩΜ. ΠΟΛΙΤΙΚΟΣ ΜΗΧΑΝΙΚΟΣ
ΓΙΑ ΤΟΝ ΕΛΕΓΧΟ
ΕΛΕΓΧΘΗΚΕ
ΘΕΩΡΗΘΗΚΕ
ΙΩΑΝΝΑ ΓΕΩΡ. ΑΡΓΙΑΔΙΤΗ
274200-X
274250-X
274300-X
274350-X
274400-X
4249050-Y
4249000-Y
4248950-Y
4248900-Y
4248850-Y
ΕΙΣΟΔΟΣ
1.50
P81
ΓΡΑΜΜΗ ΠΑΡΑΛΙΑΣ
ΓΡΑΜΜΗ ΑΙΓΙΑΛΟΥ
ΠΑ15
ΠΑ14
ΠΑ16
Π10
Π9
Π8
Π7
Α6
Α7
Α8
Α9
Α10

Αριθμ. 86270/7371 (2)

Καθορισμός ορίων Αιγιαλού - Παραλίας στη θέση «Σελινίτσα» Δ.Ε. Γυθείου του Δήμου Ανατολικής Μάνης Ν. Λακωνίας.

Ο ΓΕΝΙΚΟΣ ΓΡΑΜΜΑΤΕΑΣ
ΑΠΟΚΕΝΤΡΩΜΕΝΗΣ ΔΙΟΙΚΗΣΗΣ ΠΕΛΟΠΟΝΝΗΣΟΥ
ΔΥΤΙΚΗΣ ΕΛΛΑΔΑΣ ΚΑΙ ΙΟΝΙΟΥ

Έχοντας υπόψη:

1. Τις διατάξεις του Ν. 2503/1997 «Διοίκηση, Οργάνωση, Στελέχωση της Περιφέρειας, ρύθμιση θεμάτων για την Τοπική Αυτοδιοίκηση και άλλες διατάξεις», ως ισχύει.

2. Τις διατάξεις του Ν. 3200/55 «περί Διοικητικής Αποκέντρωσης», όπως τροποποιήθηκε και ισχύει.

3. Τις διατάξεις της παρ. 21 του άρθρου 46 του Ν. 3220/2004 (Φ.Ε.Κ 15 τ.Α΄ 28-1-2004) «Μέτρα αναπτυξιακής και κοινωνικής πολιτικής - αντικειμενικοποίηση του φορολογικού ελέγχου και άλλες διατάξεις».

4. Τις διατάξεις του άρθρου 280 του Ν. 3852/2010 (ΦΕΚ Α΄/87/7-6-2010) «Νέα Αρχιτεκτονική της Αυτοδιοίκησης και της Αποκεντρωμένης Διοίκησης -Πρόγραμμα Καλλικράτης».

5. Το Π.Δ. 139/2010 (ΦΕΚ Α΄ 232/27-12-2010) «Οργανισμός της Αποκεντρωμένης Διοίκησης Πελοποννήσου, Δυτ. Ελλάδος και Ιονίου».

6. Τις διατάξεις των άρθρων 3 και 5 του Ν. 2971/2001 (ΦΕΚ 285/τ.Α΄/19-12-2001) «Περί αιγιαλού και παραλίας», όπως συμπληρώθηκε με τις διατάξεις του άρθρου 113 του Ν. 3879/11 «Περί Δημοσίων Συμβάσεων ....ρύθμιση θεμάτων Εθνικής Άμυνας».

7. Τις διατάξεις του Ν.Δ. 439/1970 «Περί συμπληρώσεως των διατάξεων περί αιγιαλού».

8. Την πράξη 4 της 06-02-2015 (ΦΕΚ Α΄24/06-02-2015) Αποδοχή παραιτήσεων Γενικών Γραμματέων των Αποκεντρωμένων Διοικήσεων της Χώρας.

9. Τις διατάξεις του Ν.4257/2014 αρ.56 «Επείγουσες Ρυθμίσεις αρμοδιότητες Υπουργείου Εσωτερικών».

10. Την με αρ. 2368/06-11-2013 αίτηση του Φελούρη Μενελάου-Αντωνίου προς την Κτηματική Υπηρεσία Λακωνίας για τον καθορισμό των ορίων αιγιαλού παραλίας στην θέση «Σελινίτσα» Δ.Ε. Γυθείου του Δήμου Ανατολικής Μάνης Ν. Λακωνίας.

11. Την από 06-03-2014 Έκθεση της Επιτροπής αιγιαλού και παραλίας για τον καθορισμό των ορίων αιγιαλού παραλίας στην εν λόγω περιοχή.

12. Το από Οκτώβριο 2013 τοπογραφικό διάγραμμα (1 πινακίδα) σε κλίμακα 1:500 του τοπογράφου Μηχανικού Ιωάννη Γιαξόγλου που έχει ελεγχθεί και θεωρηθεί στις 06-03-2014 από την Τοπογράφο Μηχανικό της Κτηματικής Υπηρεσίας Λακωνίας Περδικογιάννη Ευφροσύνη.

13. Το υπ' αριθμ. 513/20-03-2013 έγγραφο της Κτηματικής Υπηρεσίας Λακωνίας προς ΓΕΕΘΑ για την σύμφωνη γνώμη ή μη επί του εν λόγω καθορισμού σύμφωνα με την παρ.1 του άρθρου 113 του Ν.3978/2011.

14. Το με αριθ. Φ.119/272186/Σ.2298/31-05-2013 έγγραφο του ΓΕΕΘΑ προς την Κτηματική Υπηρεσία Ν. Λακωνίας ότι από πλευράς αρμοδιοτήτων του όπως αυτές απορρέουν από το άρθρο 17 του Ν.2971/2001, δεν έχει αντίρρηση για τη συνέχιση της διαδικασίας του εν λόγω καθορισμού και τυχόν υπάρχοντος παλαιού αιγιαλού.

15. Το με αριθ. 1419/01-07-2014 έγγραφο της Κτηματικής Υπηρεσίας Λακωνίας προς την Αποκεντρωμένη Διοίκηση Πελοποννήσου, Δυτ. Ελλάδας και Ιονίου τμήμα Δημόσιας περιουσίας για την έκδοση της απόφασης, αποφασίζουμε:

Επικυρώνουμε την από 06-03-2014 Έκθεση της Επιτροπής αιγιαλού και παραλίας για τον καθορισμό των ορίων αιγιαλού παραλίας στη θέση «Σελινίτσα» Δ.Ε Γυθείου του Δήμου Ανατολικής Μάνης Ν. Λακωνίας καθώς επίσης και το από Οκτώβριο 2013 τοπογραφικό διάγραμμα (1 πινακίδα) σε κλίμακα 1:500 του Τοπογράφου Μηχανικού Ιωάννη Γιαξόγλου που έχει ελεγχθεί και θεωρηθεί στις 06-03-2014 από την Τοπογράφο Μηχανικό της Κτηματικής Υπηρεσίας Ν. Λακωνίας Περδικογιάννη Ευφροσύνη ως εξής:

- Καθορίζει με κόκκινη συνεχή πολυγωνική γραμμή την οριογραμμή του αιγιαλού, με τα στοιχεία 1-2-3-4-5 -.... -23 - 24 - 25.

- Καθορίζει με κίτρινη συνεχή πολυγωνική γραμμή την οριογραμμή παραλίας και με στοιχεία 1΄-2΄-3΄- -22΄-23΄-24΄ της οποίας οι κορυφές εξασφαλίζονται δια παραλλήλου μεταθέσεως της ερυθράς πολυγωνικής γραμμής του αιγιαλού κατά δέκα (10) μέτρα.

Στη ζώνη παραλίας υπάρχουν κτίσματα.

Η παρούσα, με την Έκθεση της Επιτροπής καθορισμού ορίων αιγιαλού παραλίας και το Τοπογραφικό Διάγραμμα να δημοσιευθούν στην Εφημερίδα της Κυβερνήσεως.

Πάτρα, 12 Μαρτίου 2015

Ο Ασκών καθήκοντα Γενικού Γραμματέα
Αποκεντρωμένης Διοίκησης
ΔΙΟΝΥΣΙΟΣ ΠΑΝΑΓΙΩΤΟΠΟΥΛΟΣ

ΕΚΘΕΣΗ ΕΠΙΤΡΟΠΗΣ

Καθορισμός οριογραμμών αιγιαλού - παραλίας του Ν. 2971/2001 στη θέση «Σελινίτσα» Τ.Κ. Γυθείου, Δ.Ε. Γυθείου, του Δήμου Ανατολικής Μάνης του Ν. Λακωνίας, έμπροσθεν φερόμενης ιδιοκτησίας Φελούρη Αντώνη-Μενελάου.

Οι κάτωθι υπογεγραμμένοι:

1) Γιαμοπούλου Τερψιχόρη, Αναπληρώτρια Προϊσταμένη της Κτηματικής Υπηρεσίας.

2) Περδικογιάννη Ευφροσύνη, Τοπογράφος Μηχανικός, υπάλληλος της Κτηματικής Υπηρεσίας.

3) Σταμπουλής Χρήστος, Λιμενάρχης Λιμεναρχείου Γυθείου.

4) Κατσιαδράμης Ιωάννης, Προϊστάμενος της Πολεοδομίας του Δήμου Ανατολικής Μάνης.

5) Ο Προϊστάμενος της Δ/νσης ΠΕ.ΧΩ.ΣΧ. Πελ/σου (απών, αν και κλήθηκε νομίμως με το υπ' αριθ. 380/24-02-2014 έγγραφό μας, μαζί με το νόμιμο αναπληρωτή του).

Αποτελούντες την επιτροπή καθορισμού των ορίων αιγιαλού δυνάμει του άρθρου 3, παρ. 1, του Νόμου 2971/01 όπως έχουν οριστεί με την αριθμ. 83952/7801/28-8-2013 απόφαση του Γ.Γ. Αποκ. Δ/σης Πελ/σου, Δυτ. Ελλάδας και Ιονίου.

Έχοντας υπόψη:

1) Την από 6-11-2013 αίτηση του Φελούρη Μενέλαου- Αντωνίου δια του τοπογράφου μηχανικού Ιωάννη Γιαξόγλου.

2) Το από Οκτωβρίου 2013 τοπογραφικό διάγραμμα (1 πινακίδα) σε κλίμακα 1:500 του Τοπογράφου Μηχανικού Ιωάννη Γιαξόγλου που έχει ελεγχθεί και θεωρηθεί στις 6-03-2014 από την Τοπογράφο Μηχανικό της Κτηματικής Υπηρεσίας Ν. Λακωνίας Περδικογιάννη Ευφροσύνη.

3) Τις διατάξεις του Ν.2971/2001 και τη σχετική δικαστική και διοικητική νομολογία.

4) Τα στοιχεία καθορισμού αιγιαλού και παραλίας που προβλέπονται από το άρθρο 9 του Ν. 2971/2001 και ειδικότερα:

α. Τη γεωμορφολογία του εδάφους για την οποία αναλυτικά αναφέρεται ότι:

(1). Η μορφολογία της ακτής συνίσταται από:

i) Βραχώδη πρανή με κατακόρυφες κλίσεις και μεγάλα ύψη στέψης

ii) Χαλαρά ιζήματα (2). Της ακτής συνέχονται εκτάσεις:

i). Λοφώδεις

ii) Με έδαφος ημιβραχώδες

iii). Εκτός σχεδίου

iv). Δομημένες με αραιή δόμηση

vi). Με χρήση τουριστική.

(3). Το φυσικό όριο βλάστησης συνίσταται από θαμνώδη φυσική βλάστηση (πουρνάρια, σχίνα, καλαμιές).

β. Το γεγονός ότι στην περιοχή δεν εντοπίστηκαν παράκτιοι φυσικοί πόροι. γ. Τα πορίσματα από την εκτίμηση των μετεωρολογικών στοιχείων της περιοχής, ήτοι το γεγονός ότι η περιοχή προσβάλλεται από ισχυρούς ανέμους έντασης 6-8Β κυρίως από ΝΔ, Ν, ΝΑ διευθύνσεις.

δ. Τη μορφολογία του πυθμένα ο οποίος συνίσταται από μεγάλα βάθη κοντά στην ακτή.

ε. Τον τομέα ανάπτυξης κυματισμού σε σχέση με το μέτωπο της ακτής, ότι δηλαδή πρόκειται για ακτή με μεγάλο ανάπτυγμα πελάγους.

στ. Τη μη ύπαρξη τεχνικών έργων στην περιοχή που νομίμως υφίστανται.

ζ. Τη μη ύπαρξη εγκεκριμένων χωροταξικών κατευθύνσεων και χρήσεων γης που επηρεάζουν την παράκτια ζώνη.

η. Τη μη ύπαρξη καταγεγραμμένων δημοσίων κτημάτων κάθε κατηγορίας σε άμεση γειτνίαση με την υπό καθορισμό περιοχή.

θ. Την ύπαρξη Εθνικού Κτηματολογίου.

ι. Τη μη ύπαρξη ευπαθών οικοσυστημάτων και προστατευόμενων περιοχών.

5) Το υπ' αριθ. 513/20-03-2013 έγγραφο μας προς ΓΕΕΘΑ. Και μετά από επί τόπου αυτοψία, αποφασίζει:

Καθορίζει την οριογραμμή του αιγιαλού με κόκκινη συνεχή πολυγωνική γραμμή με τα στοιχεία 1-2-3-4-5-.....-23-24-25.

Καθορίζει την οριογραμμή παραλίας με κίτρινη συνεχή πολυγωνική γραμμή με στοιχεία 1΄-2΄-3΄-.....- 22΄- 23΄- 24΄ της οποίας οι κορυφές εξασφαλίζονται δια παραλλήλου μεταθέσεως της ερυθράς πολυγωνικής γραμμής του αιγιαλού κατά δέκα (10) μέτρα. Στη ζώνη παραλίας υπάρχουν κτίσματα.

Σπάρτη, 6 Μαρτίου 2014

Η Επιτροπή
ΤΕΡΨΙΧΟΡΗ ΓΙΑΜΟΠΟΥΛΟΥ
ΕΥΦΡΟΣΥΝΗ ΠΕΡΔΙΚΟΓΙΑΝΝΗ
ΧΡΗΣΤΟΣ ΣΤΑΜΠΟΥΛΗΣ
ΙΩΑΝΝΗΣ ΚΑΤΣΙΑΔΡΑΜΗΣ

1Π ΗΡΑ

1Π ΑΡΗΣ

1Π ΕΡΜΗΣ

1Π ΑΦΡΟΔΙΤΗ

1Π ΔΗΜΗΤΡΑ

1Π ΗΦΑΙΣΤΟΣ

300462501008

Ε.Γ.Σ.Α. 1987
Ισοδιάσταση : 0,50μ

ΕΘΝΙΚΟ ΤΥΠΟΓΡΑΦΕΙΟ
Για τεχνικούς λόγους στο σχεδιάγραμμα, έγινε σμίκρυνση, κατά ποσοστό 37%

Y=4071600 Y=4071550 Y=4071500 Y=4071450 Y=4071400

ΥΠΟΜΝΗΜΑ

Όριο Ιδιοκτησίας (σύμφωνα με το Εθνικό Κτηματολόγιο)
Ακτογραμμή
Όριο βλάστησης (προς αιγιαλό)
Μπάρα ασφαλείας οδού
Συρματόπλεγμα
Φρύδι πρανούς
Πόδι πρανούς
300482501009 ΚΑΕΚ
+6.45 Στάθμη εδάφους
(+0.53) Στάθμη εδάφους (εσοχής στα βράχια)
Γραμμή αιγιαλού
Γραμμή παραλίας

1Ε/Π/Κ : Αρ. Ορόφων/Ελενίτ/Πλακοσκεπή/Κεραμοσκεπή

ΣΥΝΤΕΤΑΓΜΕΝΕΣ ΓΡΑΜΜΗΣ ΑΙΓΙΑΛΟΥ (ΕΓΣΑ87)			
ΑΑ	X	Y	Οριζ. Μήκη
1	372692.197	4071258.037	1–2: 91.77
2	372772.337	4071302.760	2–3: 28.88
3	372796.605	4071318.420	3–4: 40.08
4	372831.369	4071338.365	4–5: 28.89
5	372860.186	4071340.395	5–6: 22.69
6	372879.735	4071351.914	6–7: 24.41
7	372901.885	4071362.176	7–8: 95.63
8	372986.263	4071407.186	8–9: 39.62
9	373021.068	4071426.115	9–10: 12.01
10	373032.980	4071427.677	10–11: 7.47
11	373039.397	4071431.495	11–12: 13.78
12	373053.172	4071431.066	12–13: 11.92
13	373062.149	4071438.913	13–14: 13.72
14	373074.580	4071444.719	14–15: 26.56
15	373098.412	4071456.452	15–16: 9.28
16	373107.557	4071454.877	16–17: 16.75
17	373121.458	4071464.215	17–18: 6.98
18	373127.653	4071461.005	18–19: 8.75
19	373136.374	4071461.774	19–20: 8.17
20	373144.532	4071461.299	20–21: 5.97
21	373146.156	4071467.047	21–22: 7.19
22	373153.031	4071469.162	22–23: 4.24
23	373157.225	4071468.569	23–24: 11.85
24	373163.505	4071478.622	24–25: 16.53
25	373165.219	4071495.063	25–1: 529.09

ΣΥΝΤΕΤΑΓΜΕΝΕΣ ΓΡΑΜΜΗΣ ΠΑΡΑΛΙΑΣ (ΕΓΣΑ87)			
ΑΑ	X	Y	Οριζ. Μήκη
1'	372687.324	4071266.769	1'–2': 91.45
2'	372767.184	4071311.336	2'–3': 28.82
3'	372791.402	4071326.964	3'–4': 42.63
4'	372828.380	4071348.179	4'–5': 28.83
5'	372857.136	4071350.205	5'–6': 20.83
6'	372875.083	4071360.780	6'–7': 24.63
7'	372897.427	4071371.132	7'–8': 95.31
8'	372981.521	4071415.990	8'–9': 41.44
9'	373017.924	4071435.788	9'–10': 11.52
10'	373029.366	4071437.163	10'–11': 8.64
11'	373036.791	4071441.582	11'–12': 12.77
12'	373049.552	4071441.184	12'–13': 9.41
13'	373056.634	4071447.375	13'–14': 15.03
14'	373070.256	4071453.736	14'–15': 29.71
15'	373096.909	4071466.858	15'–16': 8.52
16'	373105.306	4071465.412	16'–17': 18.66
17'	373120.799	4071475.819	17'–18': 9.99
18'	373129.672	4071471.222	18'–19': 6.58
19'	373136.225	4071471.799	19'–20': 0.87
20'	373137.093	4071471.749	20'–21': 3.38
21'	373138.013	4071475.004	21'–22': 14.82
22'	373152.176	4071479.362	22'–23': 3.06
23'	373153.799	4071481.959	23'–24': 14.22
24'	373155.273	4071496.100	24'–1': 521.12

Συνοδεύει την απο 6-3-2014 Έκθεση Επιτροπής αιγιαλού (άρθρο 3, παρ. 1, Ν. 2971/01).

Σπάρτη 6-3-2014

Ο Πρόεδρος

ΤΕΡΨΙΧΟΡΗ ΓΙΑΜΟΠΟΥΛΟΥ
Εφοριακός ΔΕ/Β'

Τα μέλη

1) ΠΕΡΔΙΚΟΓΙΑΝΝΗ ΕΥΦΡΟΣΥΝΗ
Μsc ΤΟΠΟΓΡΑΦΟΣ ΜΗΧΑΝΙΚΟΣ
με Γ' Βαθμό

2) ΣΤΑΜΠΟΥΛΗΣ Ι. ΧΡΗΣΤΟΣ
ΥΠΟΠΛΟΙΑΡΧΟΣ Λ.Σ.

3) ΚΑΤΣΙΑΔΡΑΜΗΣ ΙΩΑΝΝΗΣ
Τ.Ε. ΤΟΠΟΓΡΑΦΟΣ ΜΗΧ/ΚΟΣ
ΜΕ ΒΑΘΜΟ Β'

4) —

ΣΤΟΙΧΕΙΑ ΓΕΩΔΑΙΤΙΚΟΥ ΣΥΣΤΗΜΑΤΟΣ ΑΝΑΦΟΡΑΣ
Μέτρο γραμμικής παραμόρφωσης (Κ) στο κέντρο φύλλου : 0.9997988131
Ε.Γ.Σ.Α. 87 (Ελληνικό Γεωδαιτικό Σύστημα Αναφορ
Ελλειψοειδές GRS 80 α=6378137 φ=1/298.257223
Εγκάρσια Μερκατορική Προβολή
Κεντρικός Μεσημβρινός λο = 24 Κο = 0,9996
Στον Κεντρικό Μεσημβρινό Αναφοράς το χ = 500.000
Η εξάρτηση από το Ελληνικό Γεωδαιτικό Σύστη
Αναφοράς 1987 πραγματοποιήθηκε με χρήση του
Ελληνικού Συστήματος Εντοπισμού (HEPOS), μέ
της τεχνικής STATIC (χρήση ζεύγους GPS διπλ
συχνότητας). Υψομετρικά η εξάρτηση έγινε απ
το τριγωνομετρικό σημείο της ΓΥΣ στο νησί
Κρανάη (κωδικός σημείου 86003)
ΑΜΜΩΔΗΣ ΠΑΡΑΛΙΑ
ΑΜΜΩΔΗΣ ΠΑΡΑΛΙΑ
1Ε ΕΣΤΙΑΤΟΡΙΟ
1Ε WC
300482501014
300482501013
300482501012
300482501007
300482501006
300482501005
X=372700
X=372750
X=372800
X=372850
X=372900
X=372950
Y=4071400
Y=4071350
Y=4071300
Y=4071250
Y=4071200

4) —

ΕΝΤΟΠΙΣΜΟΣ ΣΕ ΧΑΡΤΗ ΓΥΣ κλ. 1/50.000 (κωδικός "ΓΥΘΕΙΟ")

ΕΝΤΟΠΙΣΜΟΣ ΣΕ ΧΑΡΤΗ ΓΥΣ κλ. 1/5000 (κωδικός 7373-2)

x=373000 x=373050 x=373100 x=373150

ΕΡΓΟ	ΑΠΟΤΥΠΩΣΗ ΕΚΤΑΣΗΣ ΓΙΑ ΚΑΘΟΡΙΣΜΟ ΓΡΑΜΜΗΣ ΑΙΓΙΑΛΟΥ ΚΑΙ ΓΡΑΜΜΗΣ ΠΑΡΑΛΙΑΣ
ΘΕΣΗ	"Σελινίτσα", Τ.Κ. ΓΥΘΕΙΟΥ, Δ.Ε. ΓΥΘΕΙΟΥ, Δ. ΑΝΑΤΟΛΙΚΗΣ ΜΑΝΗΣ ΛΑΚΩΝΙΑΣ
ΕΠΙΣΠΕΥΔΩΝ	ΑΝΤΩΝΗΣ - ΜΕΝΕΛΑΟΣ ΦΕΛΟΥΡΗΣ

ECO ΔΟΜΕΙΝ
ΣΥΜΒΟΥΛΟΙ ΜΗΧΑΝΙΚΟΙ Ο.Ε.
ΒΡΑΣΙΔΟΥ 71 | ΣΠΑΡΤΗ

ΠΑΝΟΣ Η. ΨΥΧΟΓΙΟΣ — ΠΟΛΙΤΙΚΟΣ ΜΗΧΑΝΙΚΟΣ Ε.Μ.Π.
ΙΩΑΝΝΗΣ Γ. ΠΑΞΟΓΛΟΥ — MSc ΑΓΡΟΝ. & ΤΟΠΟΓΡΑΦΟΣ ΜΗΧΑΝΙΚΟΣ Ε.Μ.Π.
ΝΙΚΟΛΑΟΣ Θ. ΤΣΟΥΚΛΕΡΗΣ — ΠΟΛΙΤΙΚΟΣ ΜΗΧΑΝΙΚΟΣ Π.Π.
ΠΑΝΑΓΙΩΤΗΣ Ε. ΡΟΥΤΣΟΛΙΑΣ — MSc ΠΟΛΙΤΙΚΟΣ ΜΗΧΑΝΙΚΟΣ Α.Π.Θ.

ΕΠΙΚΥΡΩΝΕΤΑΙ
με την υπ' αριθμ. 86210/7371
απόφαση
Πάτρα 12/03/2014
Ο ΑΣΣΕΝ ΕΚΤΕΛΩΝ ΧΡΕΗ ΓΕΝ. ΓΡΑΜΜΑΤΕΑ
Α.Δ.Π.Δ.Ε.Ι.
ΔΙΟΝΥΣΙΟΣ ΠΑΝΑΓΙΩΤΟΠΟΥΛΟΣ
ΓΕΝ/ΝΤΗΣ ΧΩΡ/ΚΗΣ ΚΑΙ ΠΟΛΙΤΙΚΗΣ

ΤΟΠΟΓΡΑΦΙΚΗ ΜΕΛΕΤΗ

ΘΕΜΑ ΣΧΕΔΙΟΥ	ΚΛΙΜΑΚΑ	ΑΡΙΘΜΟΣ ΣΧΕΔΙΟΥ
ΤΟΠΟΓΡΑΦΙΚΟ ΔΙΑΓΡΑΜΜΑ	1 / 500	Τ.01 (ΔΙΟΡΘΩΣΗ : 00 / 6-11-2013) (ΔΙΟΡΘΩΣΗ : 01 / 6-3-2014)
ΗΜΕΡΟΜΗΝΙΑ: ΟΚΤΩΒΡΙΟΣ 2013		ΑΡΙΘΜΟΣ ΜΕΛΕΤΗΣ: 173.Τ

ΓΙΑ ΤΗΝ ΕΤΑΙΡΙΑ,
Ο ΣΥΝΤΑΞΑΣ ΜΗΧΑΝΙΚΟΣ
ΨΥΧΟΓΙΟΣ Π. - ΠΑΞΟΓΛΟΥ Ι.-
ΤΣΟΥΚΛΕΡΗΣ Ν.- ΡΟΥΤΣΟΛΙΑΣ Π. Ο.Ε.
ΟΙΚΟΔΟΜΕΙΝ ΣΥΜΒΟΥΛΟΙ ΜΗΧΑΝΙΚΟΙ Ο.Ε.
ΒΡΑΣΙΔΟΥ 71 - ΣΠΑΡΤΗ Α.Μ. ΤΕΕ: 15897
ΑΦΜ: 800365039 ΔΟΥ ΣΠΑΡΤΗΣ
ΤΗΛ./FAX: 27310 23605
ΙΩΑΝΝΗΣ Γ. ΠΑΞΟΓΛΟΥ
ΔΙΠΛ. ΑΓΡ. ΤΟΠΟΓΡΑΦΟΣ ΜΗΧ/ΚΟΣ Ε.Μ.Π.-MSc

ΘΕΩΡΗΣΗ
Ελέγχθηκε κ' θεωρήθηκε
6-3-2014
ΕΛΛΗΝΙΚΗ ΔΗΜΟΚΡΑΤΙΑ
ΠΕΡΔΙΚΟΓΙΑΝΝΗ ΕΥΦΡΟΣΥΝΗ
Μsc ΤΟΠΟΓΡΑΦΟΣ ΜΗΧΑΝΙΚΟΣ
με Α' βαθμό

...ΑΙΤΙΚΟΥ
...ΑΦΟΡΑΣ
...μόρφωσης (K) 0.9997988131
...ό Σύστημα Αναφοράς)
137 φ=1/298.2572236
Ko = 0,9996
...ράς το x = 500.000
Γεωδαιτικό Σύστημα
...ηκε με χρήση του
...σμού (HEPOS), μέσω
ζεύγους GPS διπλής
εξάρτηση έγινε από
ς ΓΥΣ στο νησί
...03)

ΕΘΝΙΚΟ ΤΥΠΟΓΡΑΦΕΙΟ

ΕΦΗΜΕΡΙΣ ΤΗΣ ΚΥΒΕΡΝΗΣΕΩΣ

ΤΙΜΗ ΠΩΛΗΣΗΣ ΦΥΛΛΩΝ ΤΗΣ ΕΦΗΜΕΡΙΔΑΣ ΤΗΣ ΚΥΒΕΡΝΗΣΕΩΣ

Σε έντυπη μορφή:

- Για τα Φ.Ε.Κ. από 1 έως 16 σελίδες σε 1 € προσαυξανόμενη κατά 0,20 € για κάθε επιπλέον οκτασέλιδο ή μέρος αυτού.
- Για τα φωτοαντίγραφα Φ.Ε.Κ. σε 0,15 € ανά σελίδα.

Σε μορφή DVD/CD:

Τεύχος	Ετήσια έκδοση	Τριμηνιαία έκδοση	Μηνιαία έκδοση
Α΄	150 €	40 €	15 €
Β΄	300 €	80 €	30 €
Γ΄	50 €	-	-
Υ.Ο.Δ.Δ.	50 €	-	-
Δ΄	110 €	30 €	-

Τεύχος	Ετήσια έκδοση	Τριμηνιαία έκδοση	Μηνιαία έκδοση
Α.Α.Π.	110 €	30 €	-
Ε.Β.Ι.	100 €	-	-
Α.Ε.Δ.	5 €	-	-
Δ.Δ.Σ.	200 €	-	20 €
Α.Ε.-Ε.Π.Ε.	-	-	100 €

- Η τιμή πώλησης μεμονωμένων Φ.Ε.Κ. σε μορφή cd-rom από εκείνα που διατίθενται σε ψηφιακή μορφή και μέχρι 100 σελίδες, σε 5 € προσαυξανόμενη κατά 1 € ανά 50 σελίδες.

ΕΤΗΣΙΕΣ ΣΥΝΔΡΟΜΕΣ Φ.Ε.Κ.

Τεύχος	Έντυπη μορφή
Α΄	225 €
Β΄	320 €
Γ΄	65 €
Υ.Ο.Δ.Δ.	65 €

Τεύχος	Έντυπη μορφή
Δ΄	160 €
Α.Α.Π.	160 €
Ε.Β.Ι.	65 €
Α.Ε.Δ.	10 €

Τεύχος	Έντυπη μορφή
Α.Ε.-Ε.Π.Ε.	2.250 €
Δ.Δ.Σ.	225 €
Α.Σ.Ε.Π.	70 €
Ο.Π.Κ.	-

- Το τεύχος Α.Σ.Ε.Π. (έντυπη μορφή) θα αποστέλλεται σε συνδρομητές ταχυδρομικά, με την επιβάρυνση των 70 €, ποσό το οποίο αφορά τα ταχυδρομικά έξοδα.

- Η καταβολή γίνεται σε όλες τις Δημόσιες Οικονομικές Υπηρεσίες (Δ.Ο.Υ.). Το πρωτότυπο διπλότυπο (έγγραφο αριθμ. πρωτ. 9067/28.2.2005 2η Υπηρεσία Επιτρόπου Ελεγκτικού Συνεδρίου) με φροντίδα των ενδιαφερομένων, πρέπει να αποστέλλεται ή να κατατίθεται στο Εθνικό Τυπογραφείο (Καποδιστρίου 34, Τ.Κ. 104 32 Αθήνα).
- Σημειώνεται ότι φωτοαντίγραφα διπλοτύπων, ταχυδρομικές Επιταγές για την εξόφληση της συνδρομής, δεν γίνονται δεκτά και θα επιστρέφονται.
- Οι οργανισμοί τοπικής αυτοδιοίκησης, τα νομικά πρόσωπα δημοσίου δικαίου, τα μέλη της Ένωσης Ιδιοκτητών Ημερησίου Τύπου Αθηνών και Επαρχίας, οι τηλεοπτικοί και ραδιοφωνικοί σταθμοί, η Ε.Σ.Η.Ε.Α, τα τριτοβάθμια συνδικαλιστικά όργανα και οι τριτοβάθμιες επαγγελματικές ενώσεις δικαιούνται έκπτωσης πενήντα τοις εκατό (50%) επί της ετήσιας συνδρομής.
- Το ποσό υπέρ ΤΑ.Π.Ε.Τ. (5% επί του ποσού συνδρομής), καταβάλλεται ολόκληρο (Κ.Α.Ε. 3512) και υπολογίζεται πριν την έκπτωση.
- Στην Ταχυδρομική συνδρομή του τεύχους Α.Σ.Ε.Π. δεν γίνεται έκπτωση.

Πληροφορίες για δημοσιεύματα που καταχωρίζονται στα Φ.Ε.Κ. στο τηλ.: 210 5279000.
Φωτοαντίγραφα παλαιών Φ.Ε.Κ.: τηλ.: 210 8220885.

Τα φύλλα όλων των τευχών της Εφημερίδας της Κυβερνήσεως διατίθενται δωρεάν σε ηλεκτρονική μορφή από την ιστοσελίδα του Εθνικού Τυπογραφείου (www.et.gr)

Ηλεκτρονική Διεύθυνση: http://www.et.gr - e-mail: webmaster.et@et.gr

ΟΙ ΥΠΗΡΕΣΙΕΣ ΕΞΥΠΗΡΕΤΗΣΗΣ ΠΟΛΙΤΩΝ ΛΕΙΤΟΥΡΓΟΥΝ ΚΑΘΗΜΕΡΙΝΑ ΑΠΟ 08:00 ΜΕΧΡΙ 13:30



ΑΠΟ ΤΟ ΕΘΝΙΚΟ ΤΥΠΟΓΡΑΦΕΙΟ
ΚΑΠΟΔΙΣΤΡΙΟΥ 34 * ΑΘΗΝΑ 104 32 * ΤΗΛ. 210 52 79 000 * FAX 210 52 21 004